

LEGENDA




PALCO ML 10,00 x ML 10,00



POSTI GAZEBO ML 3,00 x 3,00

POSTI TOTALE 29 ML 3,00 x 3,00

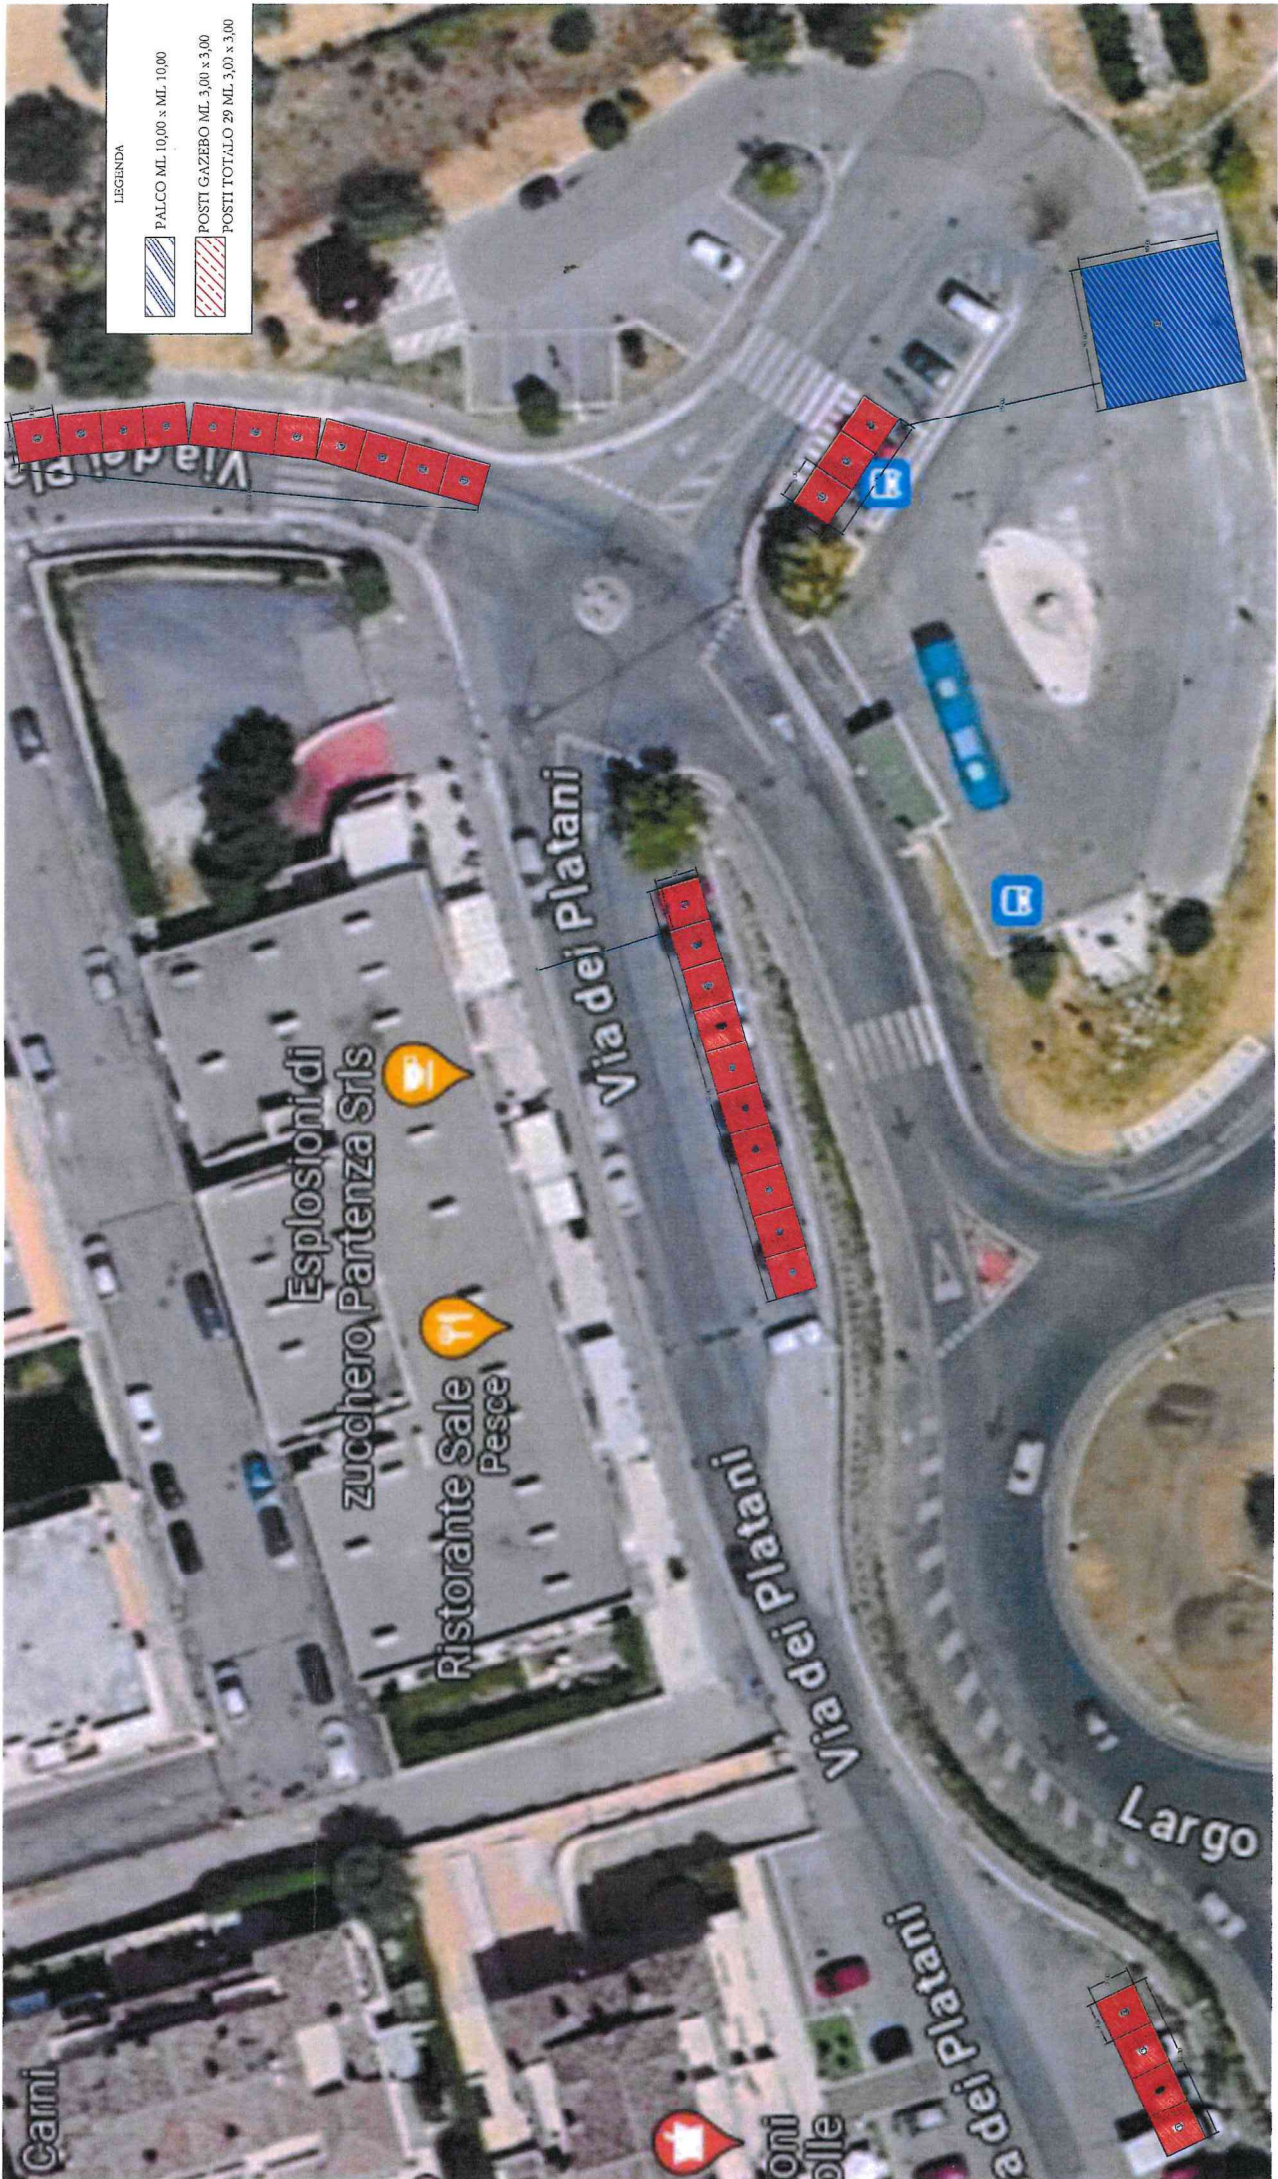

ALEGATO A RICHIESTA OSP.
DEL SACRO CORE
DA SARCINA